



OFÍCIO (GAB-CÂM) N.º 215/2024

Aracruz, 03 de dezembro de 2024.

A Sua Excelência o Senhor
ALEXANDRE FERREIRA MANHÃES
Presidente da Câmara Municipal
Aracruz - ES

Assunto: Encaminha EMENDA MODIFICATIVA AO PROJETO DE LEI COMPLEMENTAR N.º 004/2024 - INSTITUI A ZONA DE EXPANSÃO URBANA E AMORTECIMENTO RURAL, ALTERA O PERÍMETRO URBANO DA SEDE MUNICIPAL E ALTERA O ART. 313 E 315 DA LEI MUNICIPAL N.º 4317/2020 - PDM

Referência: Processos Eletrônicos n.º 34.500/2024

Senhor Presidente,

Com os nossos cumprimentos, encaminhamos a Emenda Modificativa ao PROJETO DE LEI COMPLEMENTAR N.º 004/2024 - INSTITUI A ZONA DE EXPANSÃO URBANA E AMORTECIMENTO RURAL, ALTERA O PERÍMETRO URBANO DA SEDE MUNICIPAL E ALTERA O ART. 313 E 315 DA LEI MUNICIPAL N.º 4317/2020 - PDM, referente aos anexos I, II E III, para apreciação dessa conceituada Casa Legislativa.

Atenciosamente,

LUIZ CARLOS COUTINHO
Prefeito Municipal

Av. Morobá, 20 | Bairro Morobá, Aracruz-ES | Cep 29192-733
Tel: (27) 3270-7013 | 3270-7014 | www.pma.es.gov.br | prefeito@aracruz.es.gov.br




Autenticar documento em <https://aracruz-prefeiturasempapel.com.br/autenticidade> com o identificador **3600330030008200310037003100540053001100**. Documento assinado digitalmente com o identificador **4030008300340033000A008000**, de acordo com a Lei nº 14.063/2020, que institui a assinatura digital de Chaves Públicas Brasileiras (ICP-Brasil).



Anexo I - Zona de Expansão Urbana e Amortecimento Rural da Sede do Município de Aracruz

PLANO DIRETOR MUNICIPAL DE ARACRUZ

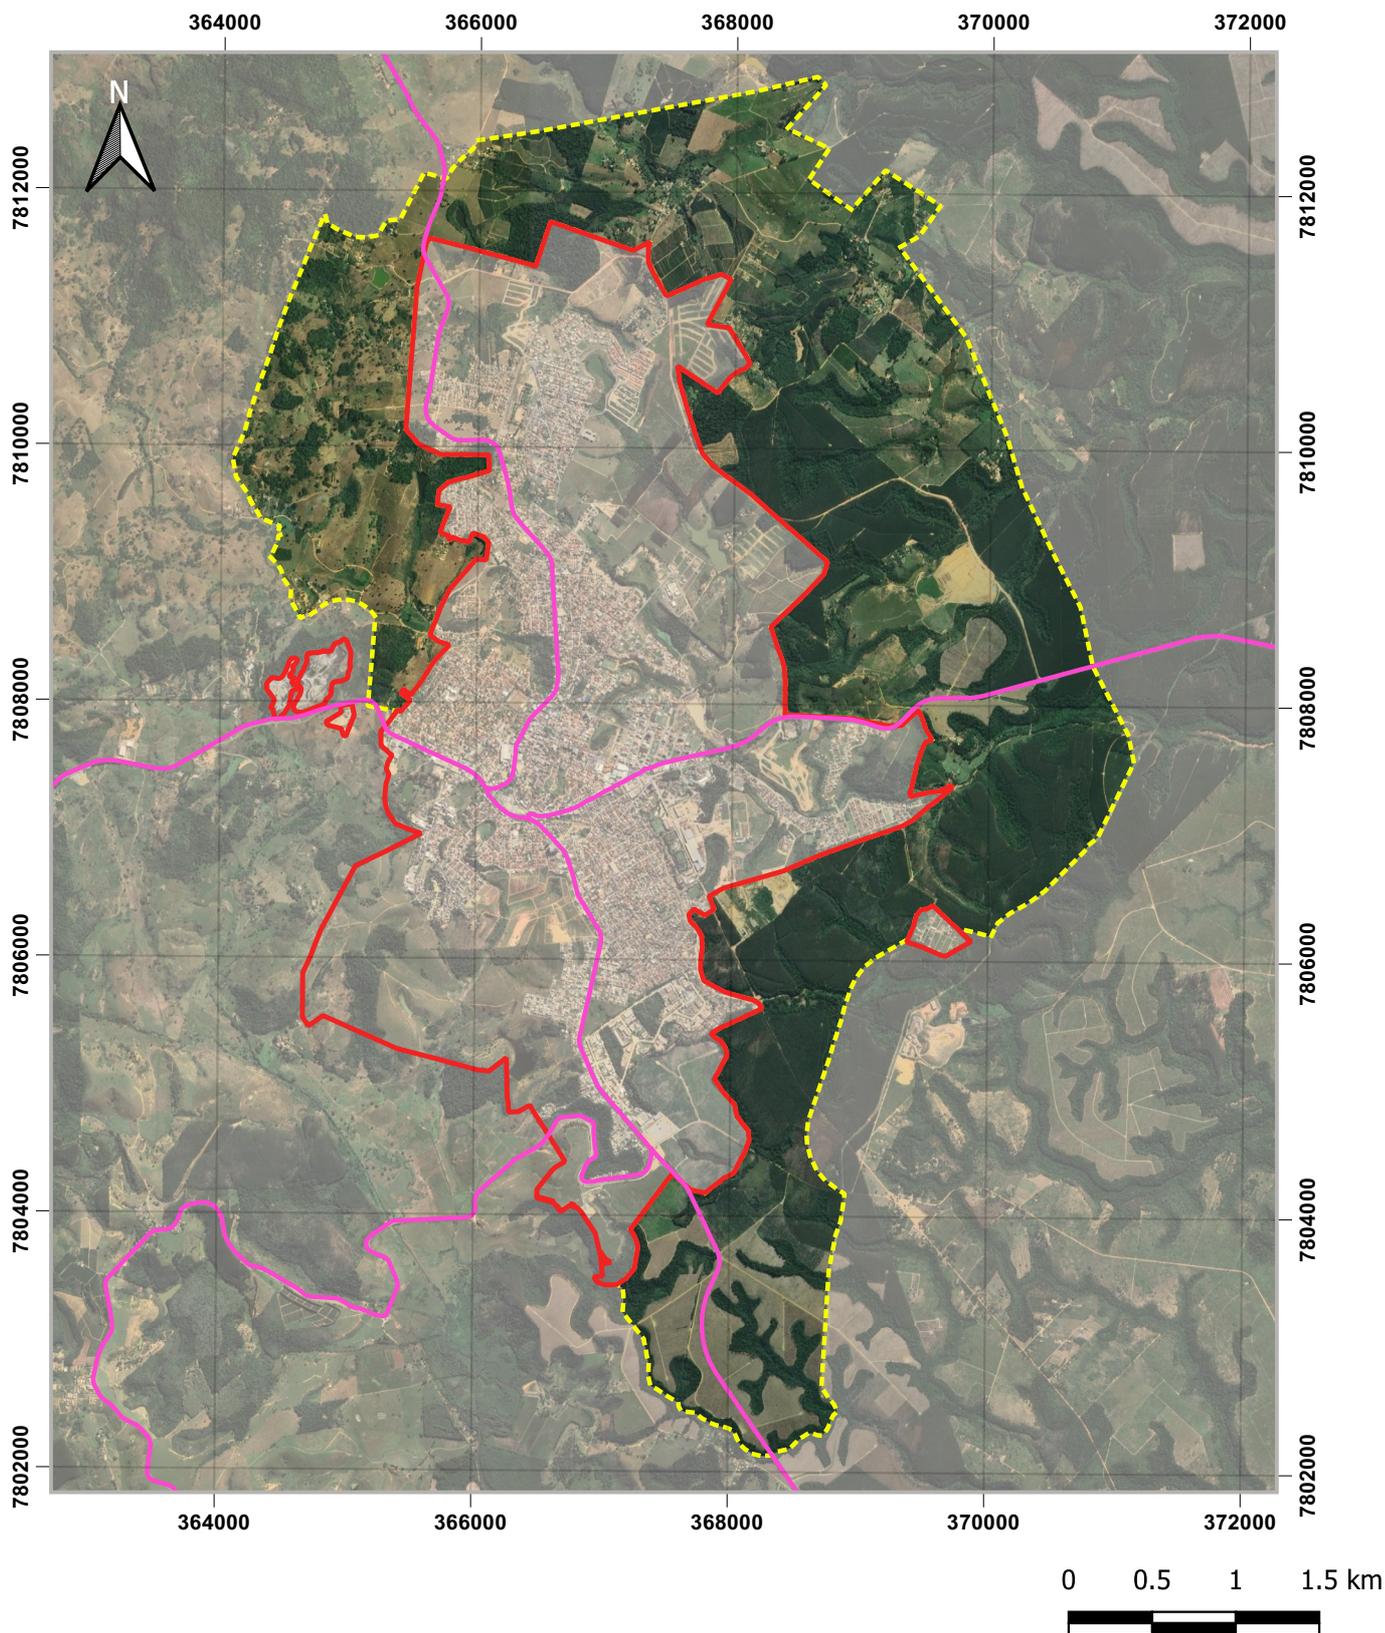

Informações Cartográficas: Sistema de Coordenadas UTM / Datum: SIRGAS 2000 / Zona 24 K - Sul

Dados Cartográficos: Limite Municipal - Instituto Jones dos Santos Neves / Projetos - PMA

Legenda

— Rodovia Estadual

▭ Perímetro Urbano

▭ Zona de Expansão Urbana e Amortecimento Rural da Sede do Município de Aracruz




Autenticar documento em <https://aracruz.camarasempapel.com.br/autenticidade> com o identificador 340030003300340033003A005000, Documento assinado digitalmente, conforme art. 4º, II da Lei 14.063/2020.



Anexo II - Zona de Expansão Norte e Zona de Expansão Industrial

PLANO DIRETOR MUNICIPAL DE ARACRUZ

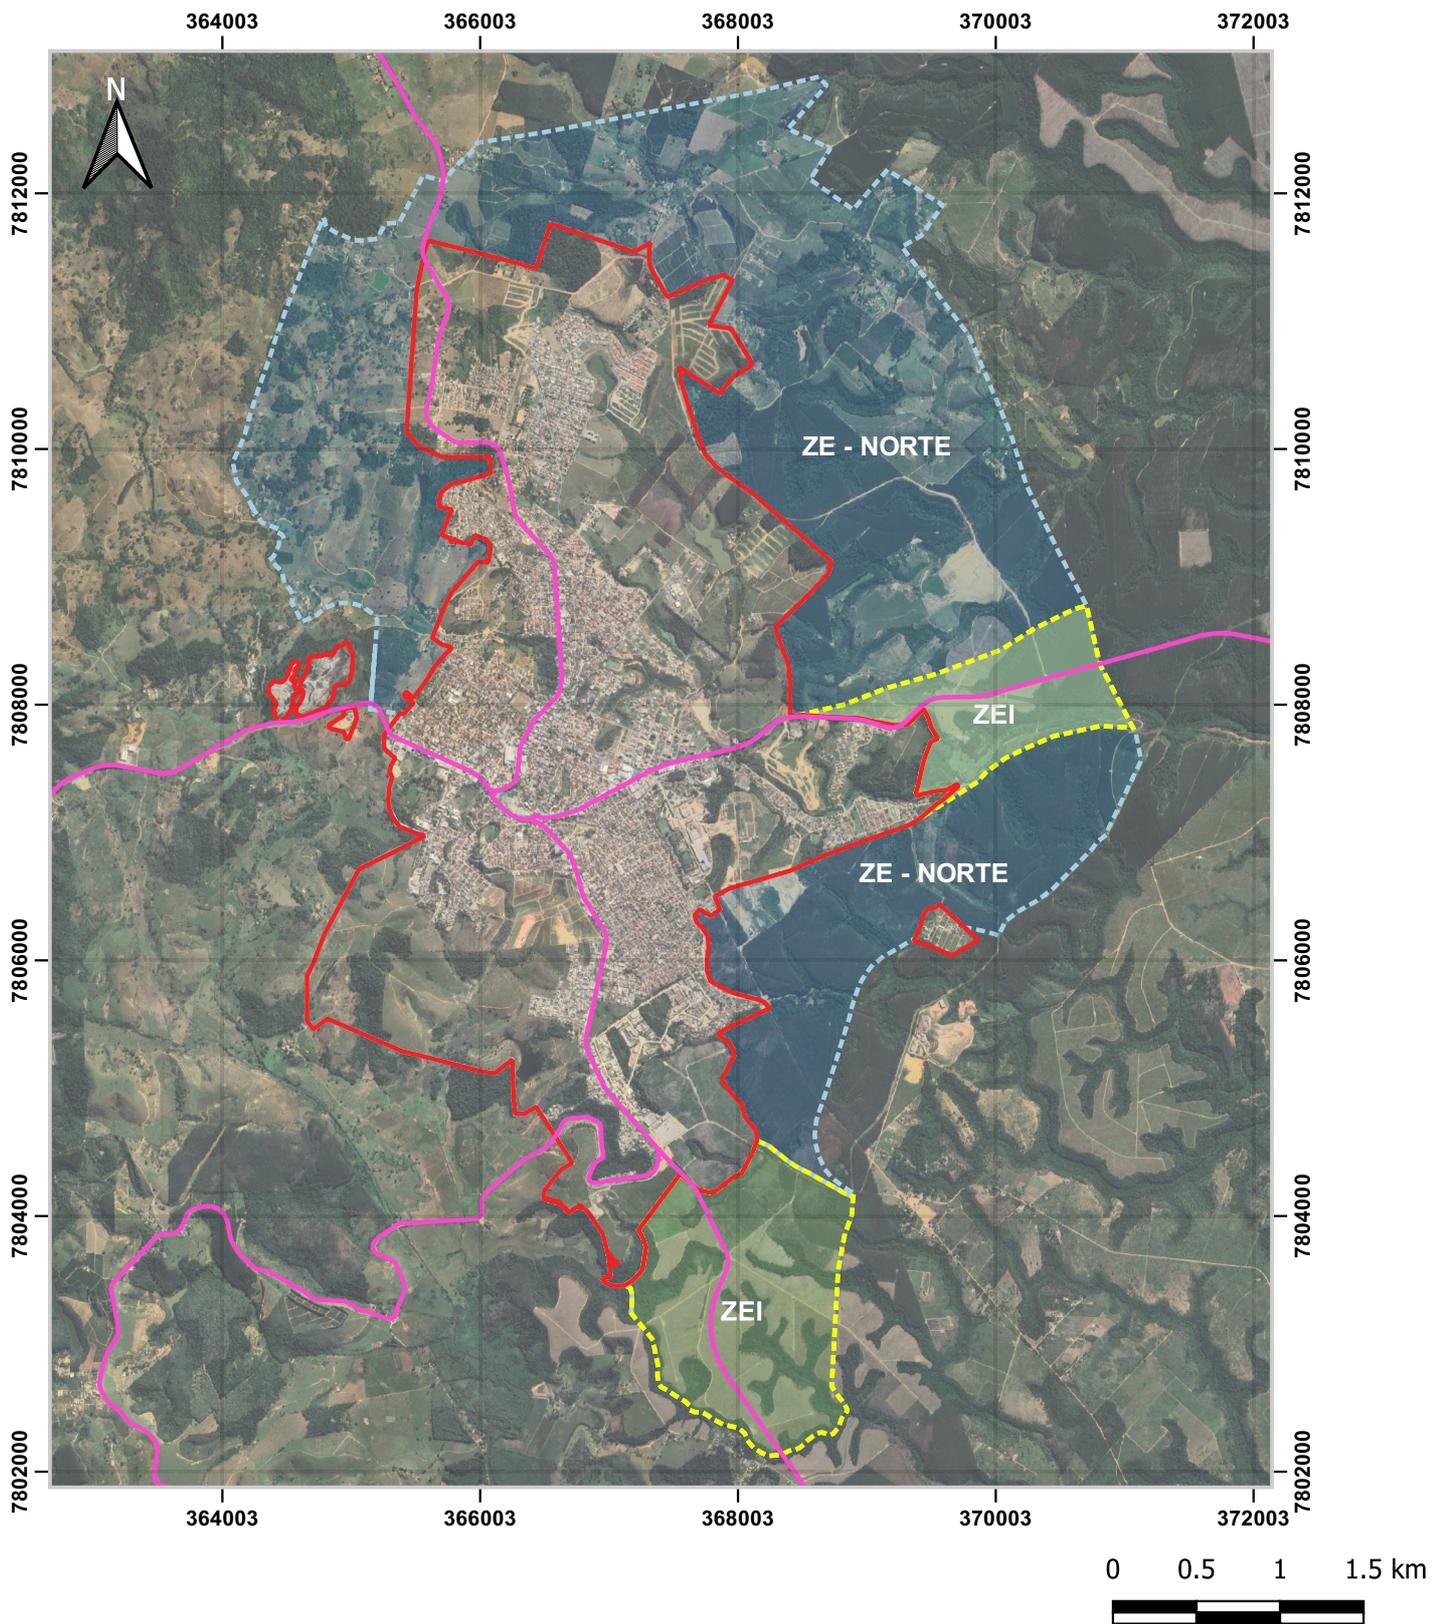

Informações Cartográficas: Sistema de Coordenadas UTM / Datum: SIRGAS 2000 / Zona 24 K - Sul
Dados Cartográficos: Limite Municipal - Instituto Jones dos Santos Neves / Projetos - PMA

Legenda

- Rodovia Estadual
- Perímetro Urbano
- Zona de Expansão Industrial (ZEI)
- Zona de Expansão Norte (ZE - NORTE)




Autenticar documento em <https://aracruz.camarasempapel.com.br/autenticidade> com o identificador 340030003300340033003A005000, Documento assinado digitalmente conforme art. 4º, II da Lei 14.063/2020.



PREFEITURA DE
ARACRUZ
Secretaria de Desenvolvimento
Urbano
SEMDUR

Anexo III - Perímetro urbano da Sede do Município

PLANO DIRETOR MUNICIPAL DE ARACRUZ

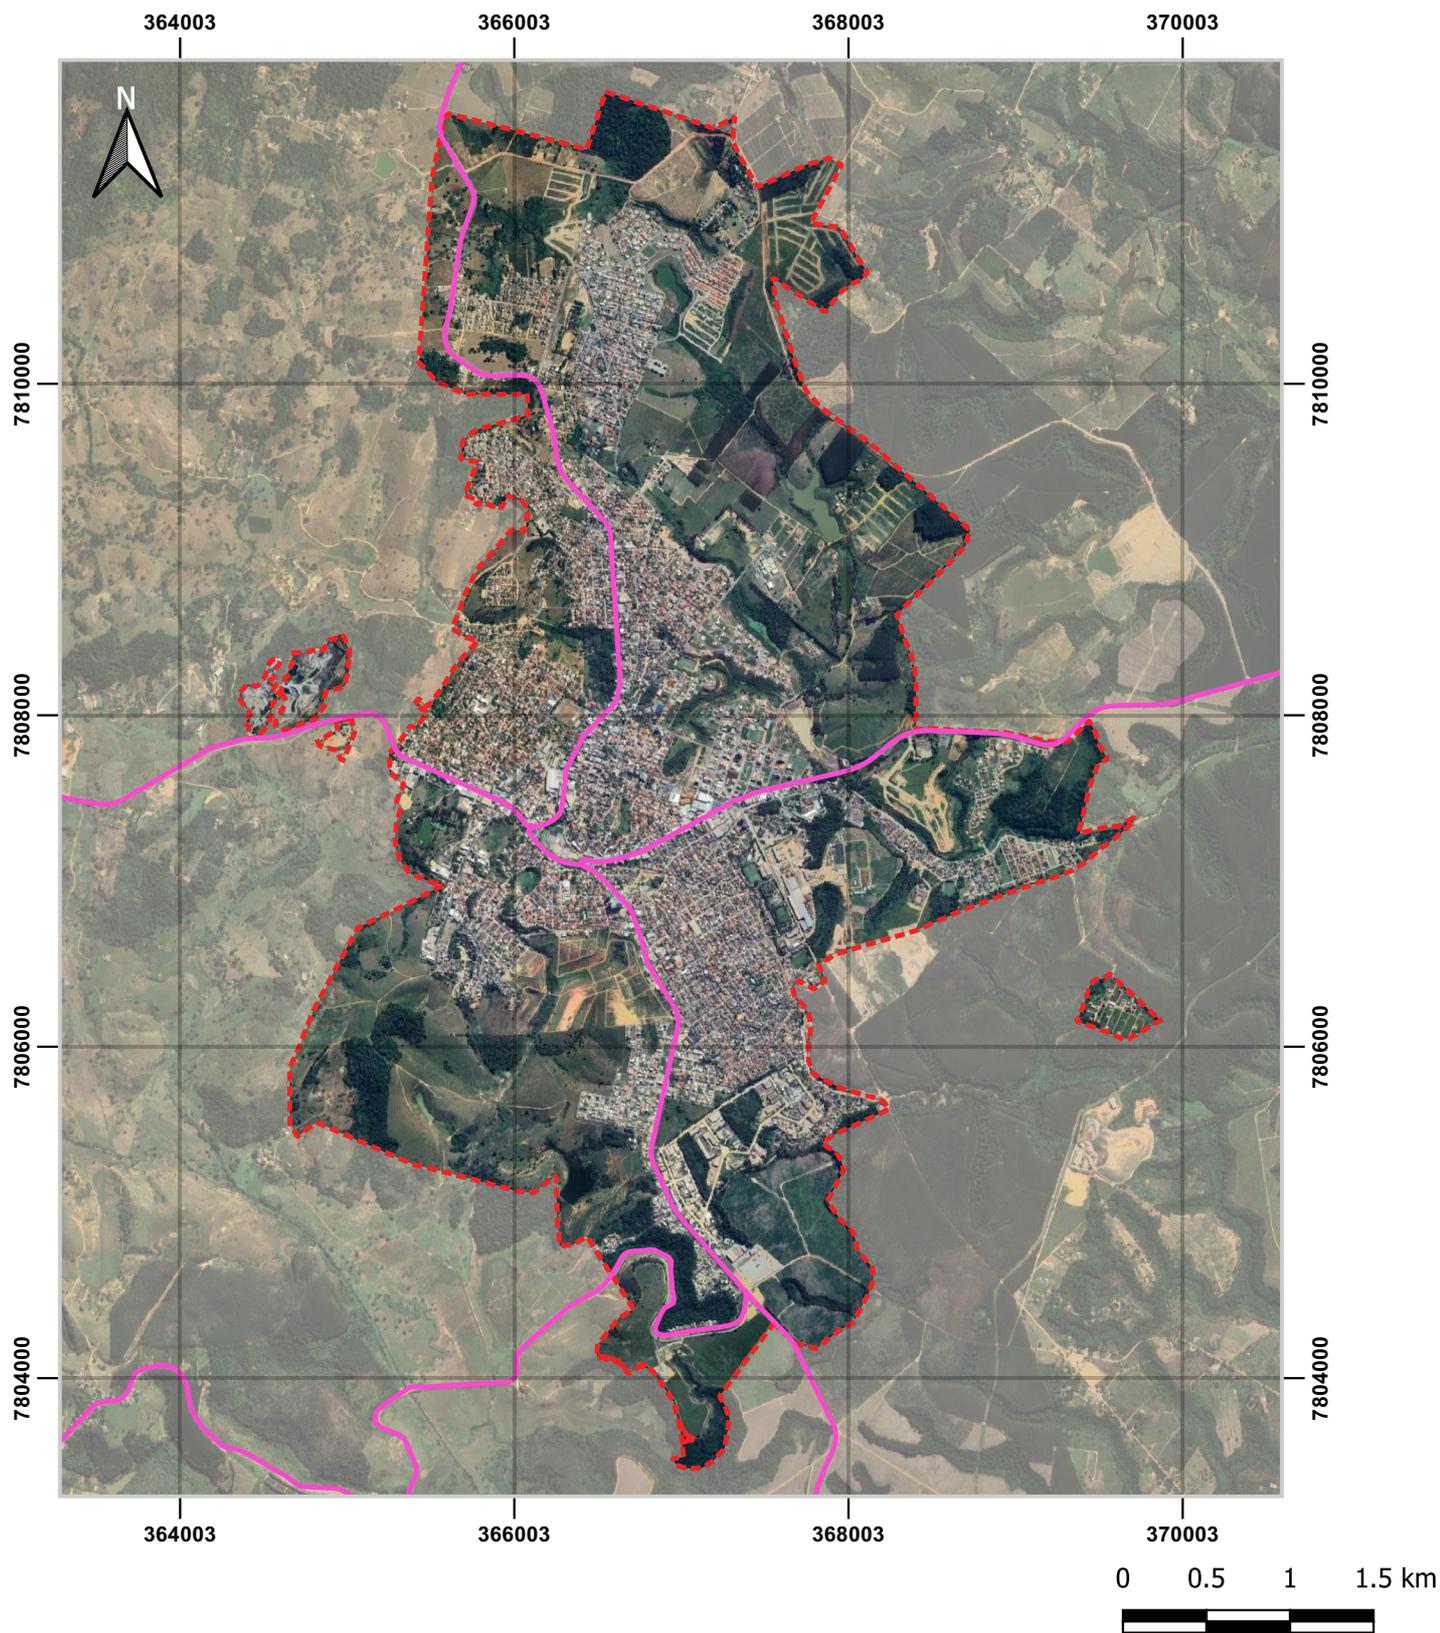

Informações Cartográficas: Sistema de Coordenadas UTM / Datum: SIRGAS 2000 / Zona 24 K - Sul
Dados Cartográficos: Limite Municipal - Instituto Jones dos Santos Neves / Projetos - PMA

Legenda

-  Perímetro Urbano
-  Rodovia Estadual



Autenticar documento em <https://aracruz.camarasempapel.com.br/autenticidade>
com o identificador 340030003300340033003A005000, Documento assinado digitalmente conforme art. 4º, II da Lei 14.063/2020.



OFÍCIO (GAB-CÂM) N.º 215/2024 - EMENDA MODIFICATIVA AO PROJETO DE LEI COMPLEMENTAR N.º 004/2024

"segov.apoio" <segov.apoio@aracruz.es.gov.br>

4 de dezembro de 2024 às 09:28

Para: legislativo@aracruz.es.leg.br

Bom dia,

Com os nossos cumprimentos, encaminhamos a Emenda Modificativa ao PROJETO DE LEI COMPLEMENTAR N.º 004/2024 - INSTITUI A ZONA DE EXPANSÃO URBANA E AMORTECIMENTO RURAL, ALTERA O PERÍMETRO URBANO DA SEDE MUNICIPAL E ALTERA O ART. 313 E 315 DA LEI MUNICIPAL N.º 4317/2020 - PDM, referente aos anexos I, II E III, para apreciação dessa conceituada Casa Legislativa.

FAVOR ACUSAR RECEBIMENTO.

Atenciosamente,

SECRETARIA DE GOVERNO - SEGOV
PREFEITURA DE ARACRUZ/ES
(027) 3270-7012/ (027) 3270-7018

As informações contidas nesta mensagem são confidenciais e protegidas pelo sigilo legal. A divulgação, distribuição ou reprodução do teor deste documento depende de autorização do emissor. Caso V. Sa. não seja o destinatário, preposto, ou a pessoa responsável pela entrega desta mensagem, fica, desde já, notificado que qualquer divulgação, distribuição ou reprodução é estritamente proibida, sujeitando-se o infrator às sanções legais. Caso esta comunicação tenha sido recebida por engano, favor nos avisar imediatamente, respondendo esta mensagem.

Prefeitura do Município de Aracruz-ES

www.aracruz.es.gov.br



Autenticar documento em <https://aracruz.camarasempapel.com.br/autenticidade>
com o identificador 340030003300340033003A005000, Documento assinado digitalmente conforme
art. 4º, II da Lei 14.063/2020.

PROTOCOLO DE ASSINATURA(S)

O documento acima foi assinado eletronicamente e pode ser acessado no endereço <https://aracruz.camarasempapel.com.br/autenticidade> utilizando o identificador 340030003300340033003A005000

Assinado eletronicamente por **MAISA CAMPOS OLIVEIRA** em 04/12/2024 12:43

Checksum: **94E04D68921D7109FEC4E290F9E9934C71978BF14250227EB8AD0B8AE5B8A759**

